
GREEN-YELLOW PVC INSULATED COPPER · GYCC 006–300

KALOT GROUP · TECHNICAL ILLUSTRATION · NOT TO SCALE

# كابل أخضر وأصفر من حفرة التأريض إلى قضيب تجميع التأريض الرئيسي

موصل عارٍ حتى قضيب تجميع الحفرة؛ وكابل أخضر وأصفر لموصل التأريض والموصل الواقي والربط

في التربة وداخل حفرة التأريض حتى قضيب تجميع الحفرة نستخدم موصلًا نحاسيًا عاريًا؛ ويبدأ الكابل الأخضر والأصفر من قضيب تجميع الحفرة ويمتد خارج المبنى داخل أنبوب غير معدني مقاوم للشمس حتى مدخل المبنى. وتُصبّ الخرسانة دائمًا حول الحفرة.

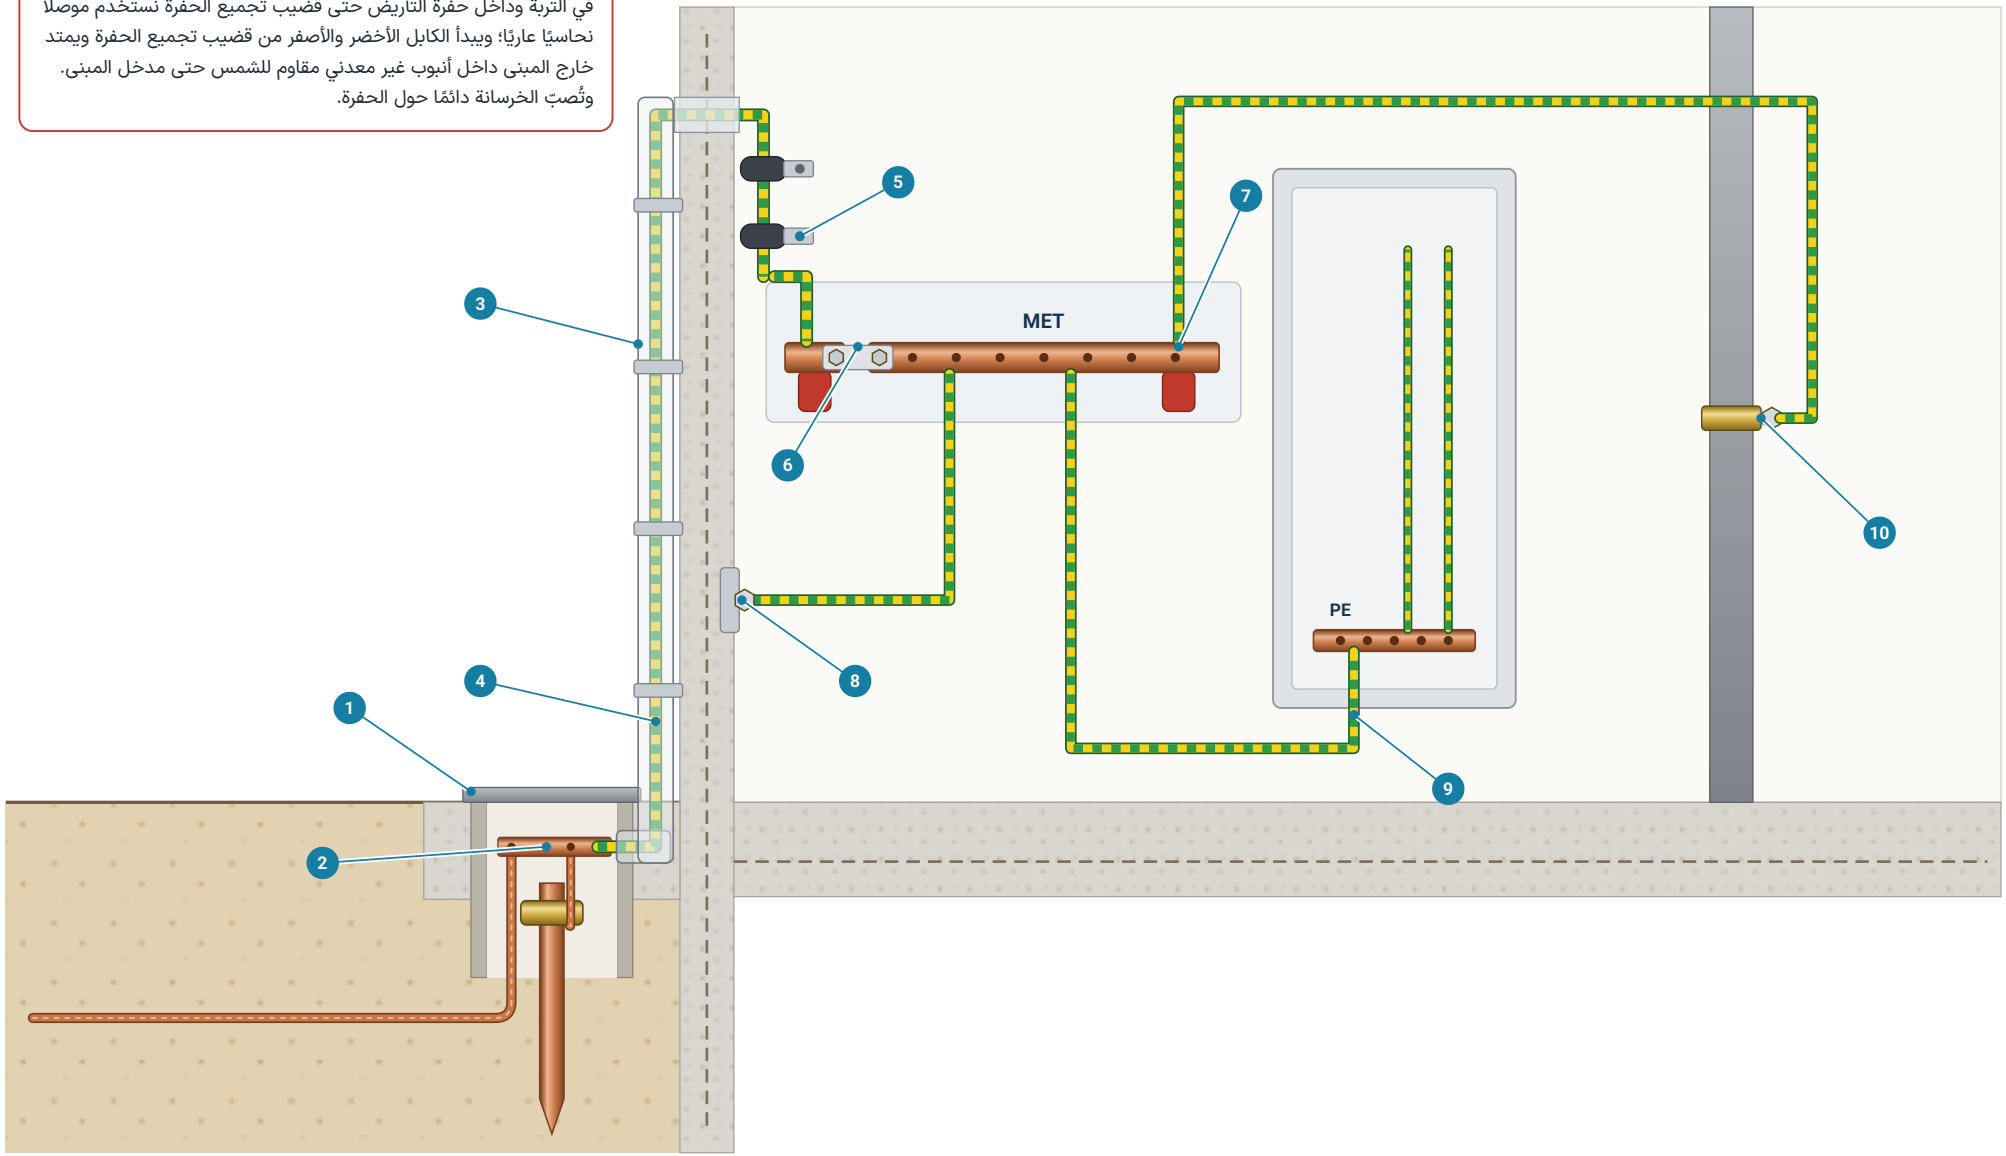


1 حفرة التأريض والخرسانة حولها، وقضيب التأريض والموصل العاري

6 وصلة فصل ووصل لقضيب تجميع التأريض، لا تُفتح إلا بأداة

2 قضيب تجميع الحفرة، لكل موصل فتحته الخاصة؛ بداية الكابل الأخضر والأصفر

3 أنبوب غير معدني مقاوم للشمس، من الحفرة حتى مدخل المبنى

4 كابل أخضر وأصفر (موصل التأريض)، داخل أنبوب خارج المبنى

5 مشبك جداري معزول بفتحة واحدة، داخل المبنى

7 قضيب تجميع التأريض الرئيسي (MET)

8 الربط بنقطة توصيل تأريض الأساسات

9 الموصل الواقي حتى قضيب PE في اللوحة

10 الربط الرئيسي لأنبوب الماء أو الغاز المعدني

گروه کالوت
KALOT GROUP
Protect Today For Tomorrow
Since: 1972 تاسیس: ۱۳۵۱
www.kalot.ir • Tel +98 21 2268 8852

المخطط توضيحي وليس بمقياس رسم.
نطوّر منتجاتنا باستمرار؛ يُرجى تأكيد الأبعاد النهائية مع خبرائنا.

هذه الوثيقة غير تعاقدية؛ وقد نحدّث تصميم المنتجات وأبعادها وأوزانها وصورها دون إشعار مسبق.