
BARE COPPER TAPE · BCT 203–605

KALOT GROUP · TECHNICAL ILLUSTRATION · NOT TO SCALE

حلقة وشبكة التأريض بالشريط النحاسي وقضبان التأريض المطلية بالنحاس

شريط عارٍ في التربة والحفرة، والكابل الأخضر والأصفر فقط من قضيب تجميع الحفرة إلى قضيب التأريض الرئيسي

في التربة وداخل حفرة التأريض تكون جميع الموصلات من النحاس العاري؛ ويُستخدم الكابل الأخضر والأصفر فقط لموصل التأريض من قضيب تجميع الحفرة إلى قضيب التأريض الرئيسي. يوضع الشريط على حافته في الخندق، وتُنفَّذ الوصلات المدفونة باللحام الحراري، وتُركَّب المشابك داخل الحفرة أو في الخرسانة أو فوق الأرض فقط. لا توجد أي

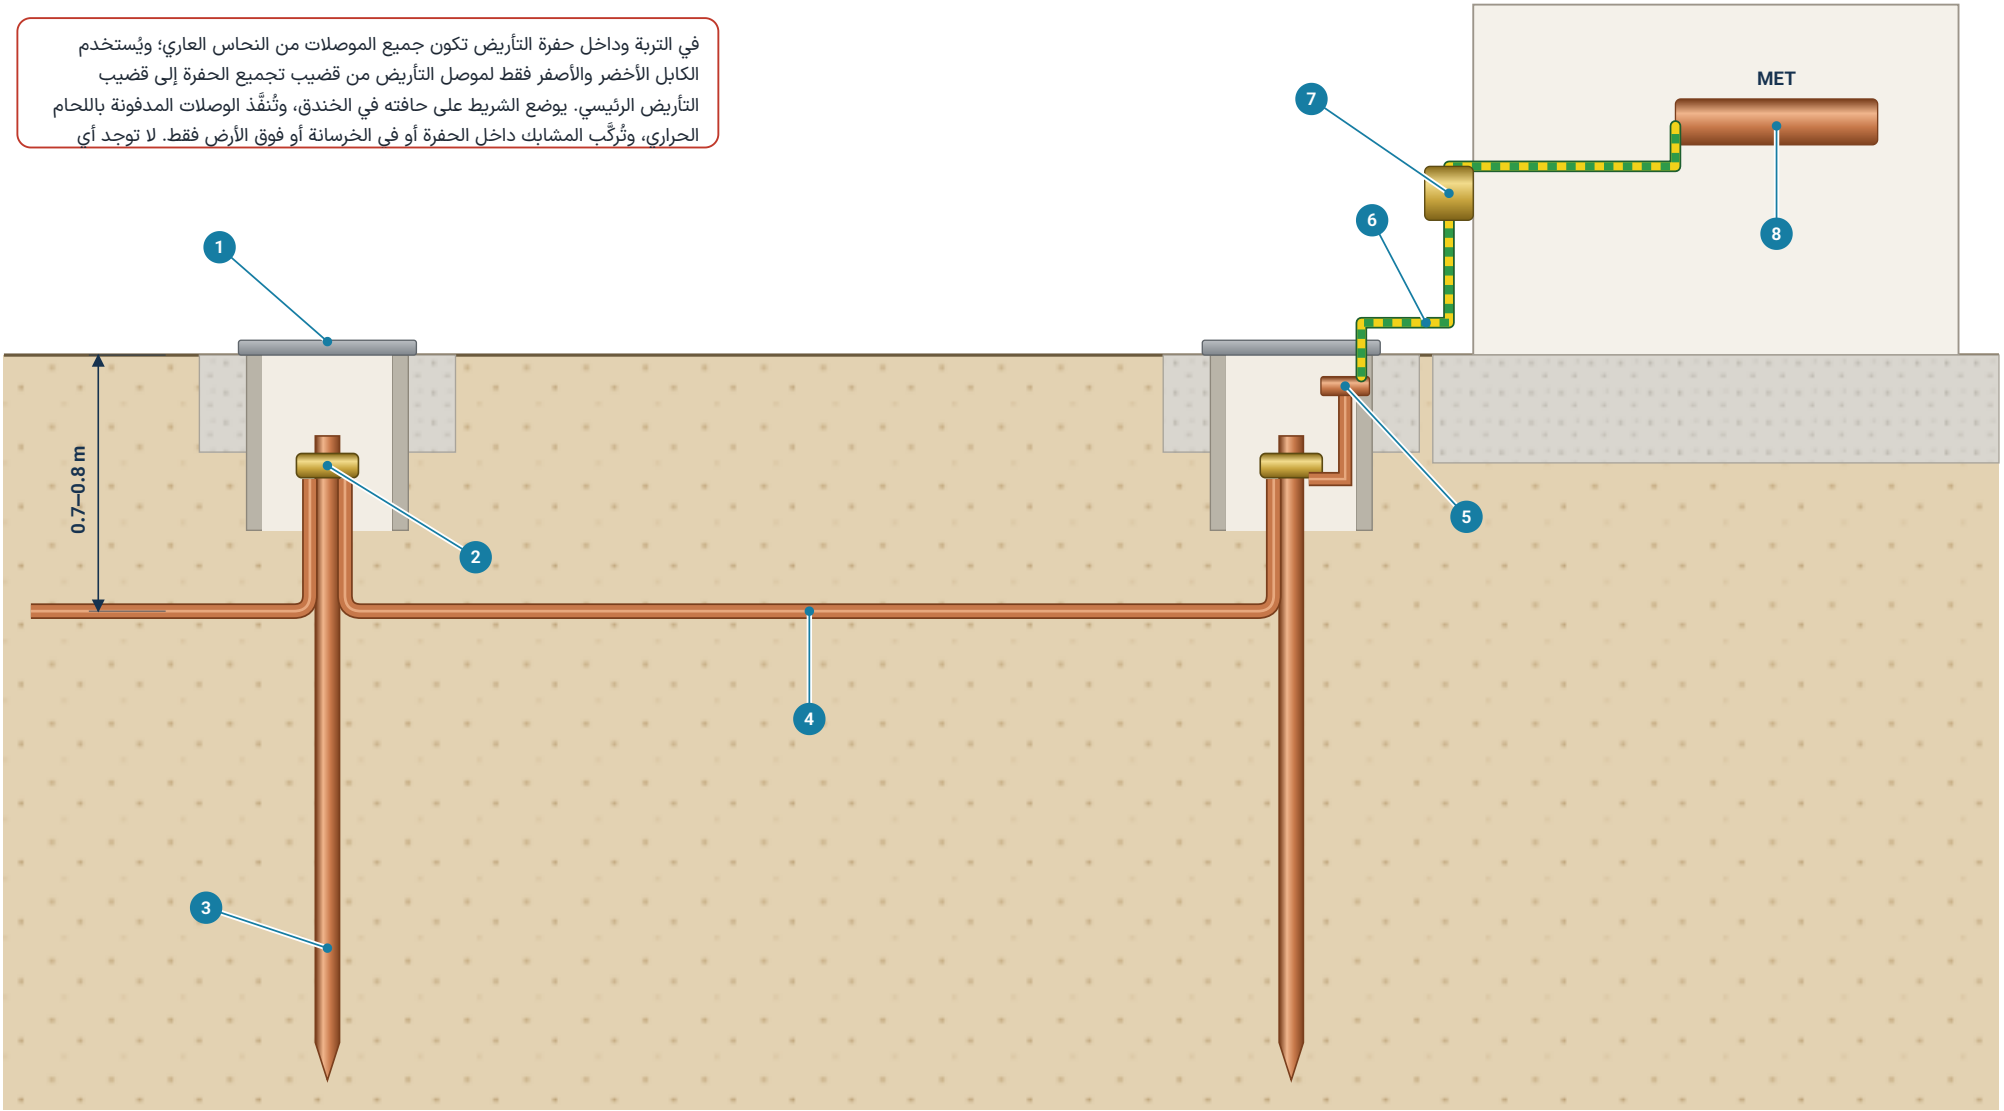

1. حفرة التأريض؛ تُصب الخرسانة حولها
2. المشبك من النوع A على رأس قضيب التأريض داخل الحفرة
3. قضيب التأريض المطلي بالنحاس
5. قضيب تجميع حفرة التأريض؛ الشريط مثبّت بمسمار وصامولة
6. الكابل الأخضر والأصفر صاعدًا من الحفرة
7. نقطة الاختبار (وصلة فصل ووصل)، فوق مستوى الأرض

4 الشريط النحاسي على حافته، بعمق 70 إلى 80 سم

8 قضيب التأريض الرئيسي للمبنى (MET)

المخطط توضيحي وليس بمقياس رسم.
نطوّر منتجاتنا باستمرار؛ يُرجى تأكيد الأبعاد النهائية مع خبرائنا.

هذه الوثيقة غير تعاقدية؛ وقد نحدّث تصميم المنتجات وأبعادها وأوزانها وصورها دون إشعار مسبق.

گروه کالوت
KALOT GROUP
Protect Today For Tomorrow
Since: 1972 تاسیس: ۱۳۵۱
www.kalot.ir • Tel +98 21 2268 8852