
شبكة التأريض بالموصل النحاسي العاري وقضبان التأريض المطلية بالنحاس

موصل عارٍ في التربة والحفرة، والكابل الأخضر والأصفر فقط من الحفرة صعودًا

BARE STRANDED COPPER · BSCC 006–400 SOFT · BSCD 035–095 HARD

KALOT GROUP · TECHNICAL ILLUSTRATION · NOT TO SCALE

في التربة وداخل حفرة التأريض تكون جميع الموصلات من النحاس العاري، والكابل الأخضر والأصفر فقط من الحفرة صعودًا. تُنفَّذ الوصلات المدفونة باللحام الحراري، وتُركَّب المشابك داخل الحفرة أو في الخرسانة أو فوق الأرض فقط. لا توجد أي قطعة مجلفنة في التربة ضمن هذا النظام.

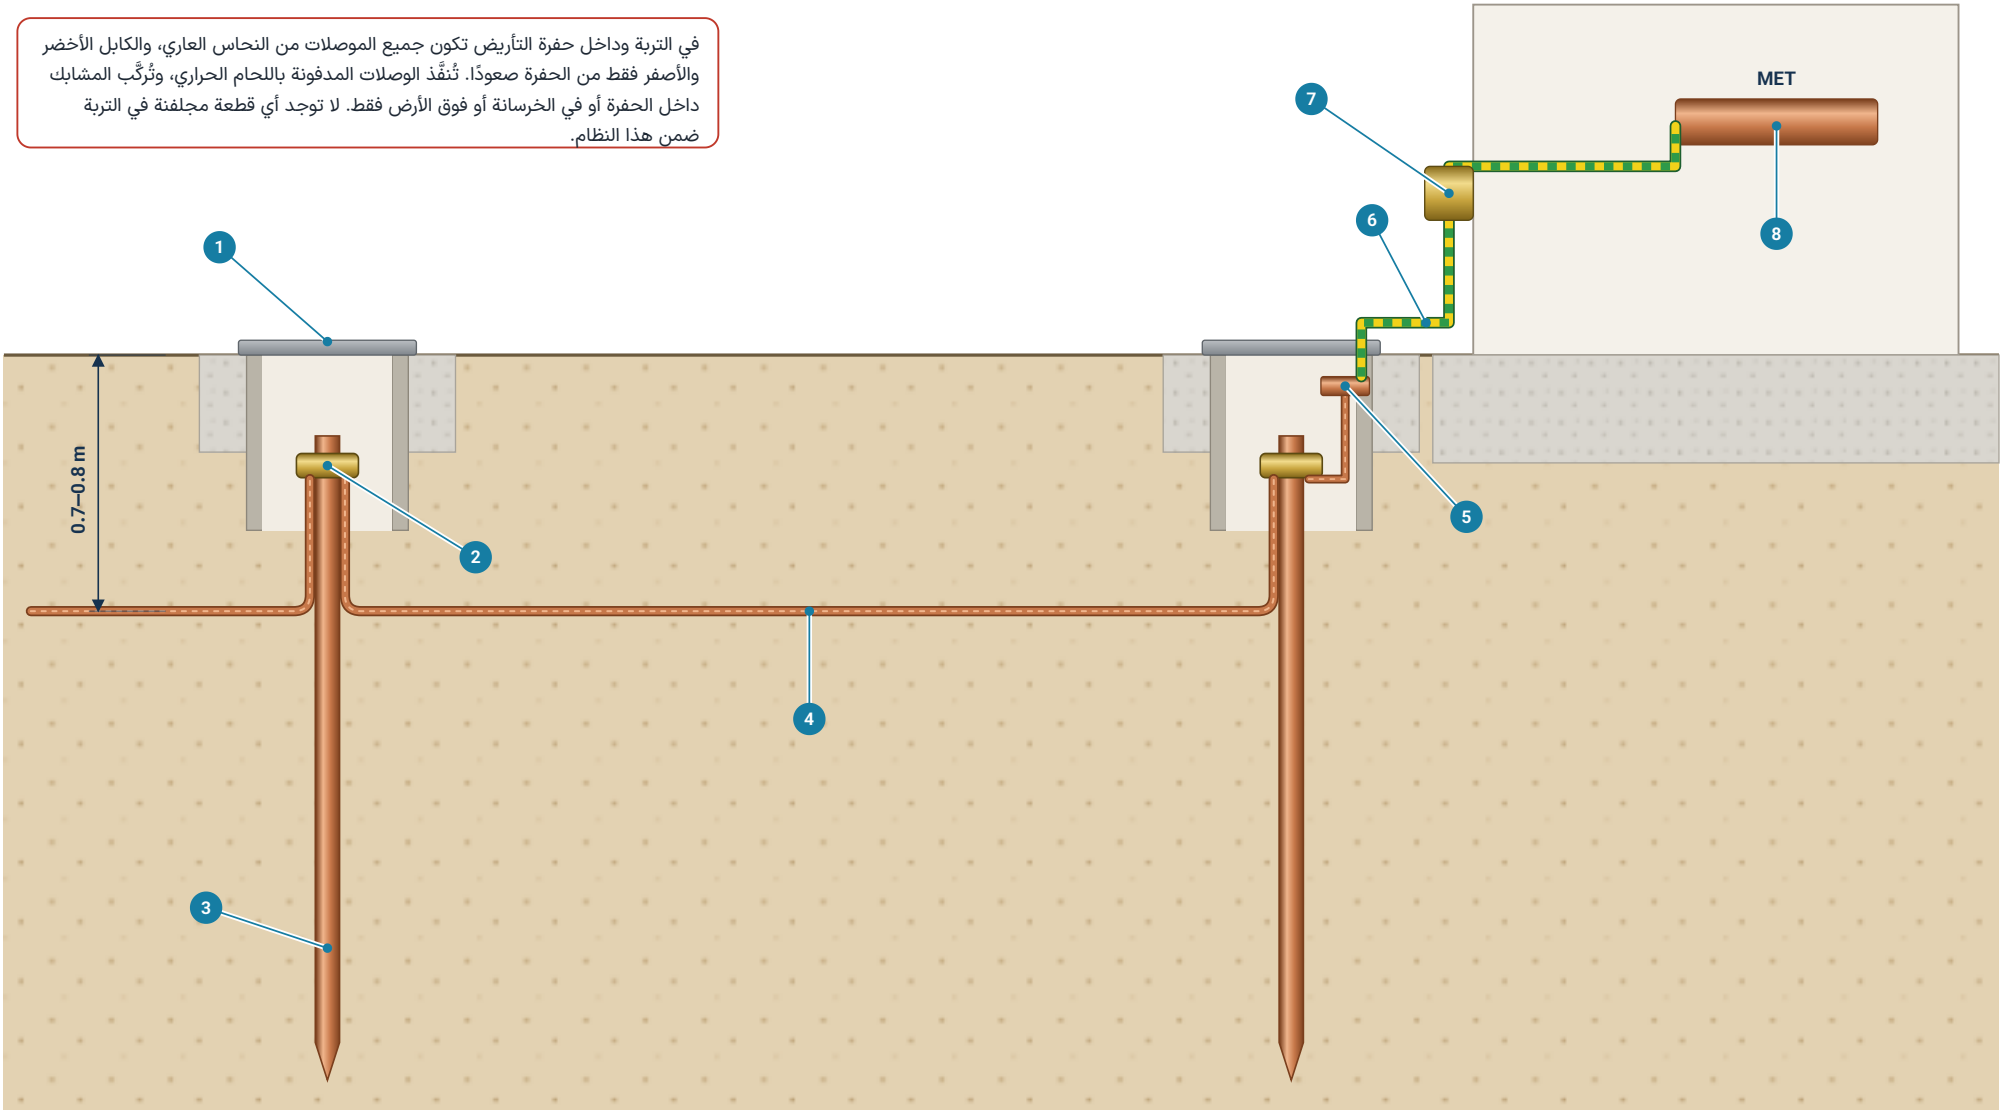

1. حفرة التأريض؛ تُصب الخرسانة حولها
2. مشبك من النحاس الأصفر على رأس قضيب التأريض داخل الحفرة
3. قضيب التأريض المطلي بالنحاس
5. قضيب تجميع حفرة التأريض؛ الموصل عارٍ حتى هنا
6. الكابل الأخضر والأصفر صاعدًا من الحفرة
7. وصلة اختبار من النحاس الأصفر فوق مستوى الأرض

4 موصل نحاسي عارٍ بعمق 70 إلى 80 سم

8 قضيب التأريض الرئيسي للمبنى (MET)

المخطط توضيحي وليس بمقياس رسم.

نطوّر منتجاتنا باستمرار؛ يُرجى تأكيد الأبعاد النهائية مع خبرائنا.

هذه الوثيقة غير تعاقدية؛ وقد نحدّث تصميم المنتجات وأبعادها وأوزانها وصورها دون إشعار مسبق.

گروه کالوت
KALOT GROUP
Protect Today For Tomorrow
Since: 1972 تاسیس: ۱۳۵۱
www.kalot.ir • Tel +98 21 2268 8852