
GALVANIZED STEEL TAPE · GST 303 · 30 × 3 mm · 90 mm² · HOT-DIP 70 µm

KALOT GROUP · TECHNICAL ILLUSTRATION · NOT TO SCALE

شبكة التأريض المجلفنة بالكامل مع قضيب التأريض

برج أو منشأة فولاذية، وقضيب تأريض مجلفن، وشريط مجلفن

شبكة مجلفنة بالكامل للأبراج والمنشآت الفولاذية التي لا تتصل قاعدتها أو براغي تثبيتها بحديد تسليح الأساس؛ فإن كانت متصلة، فاجعل قطب التربة من الفولاذ المقاوم للصدأ 316.

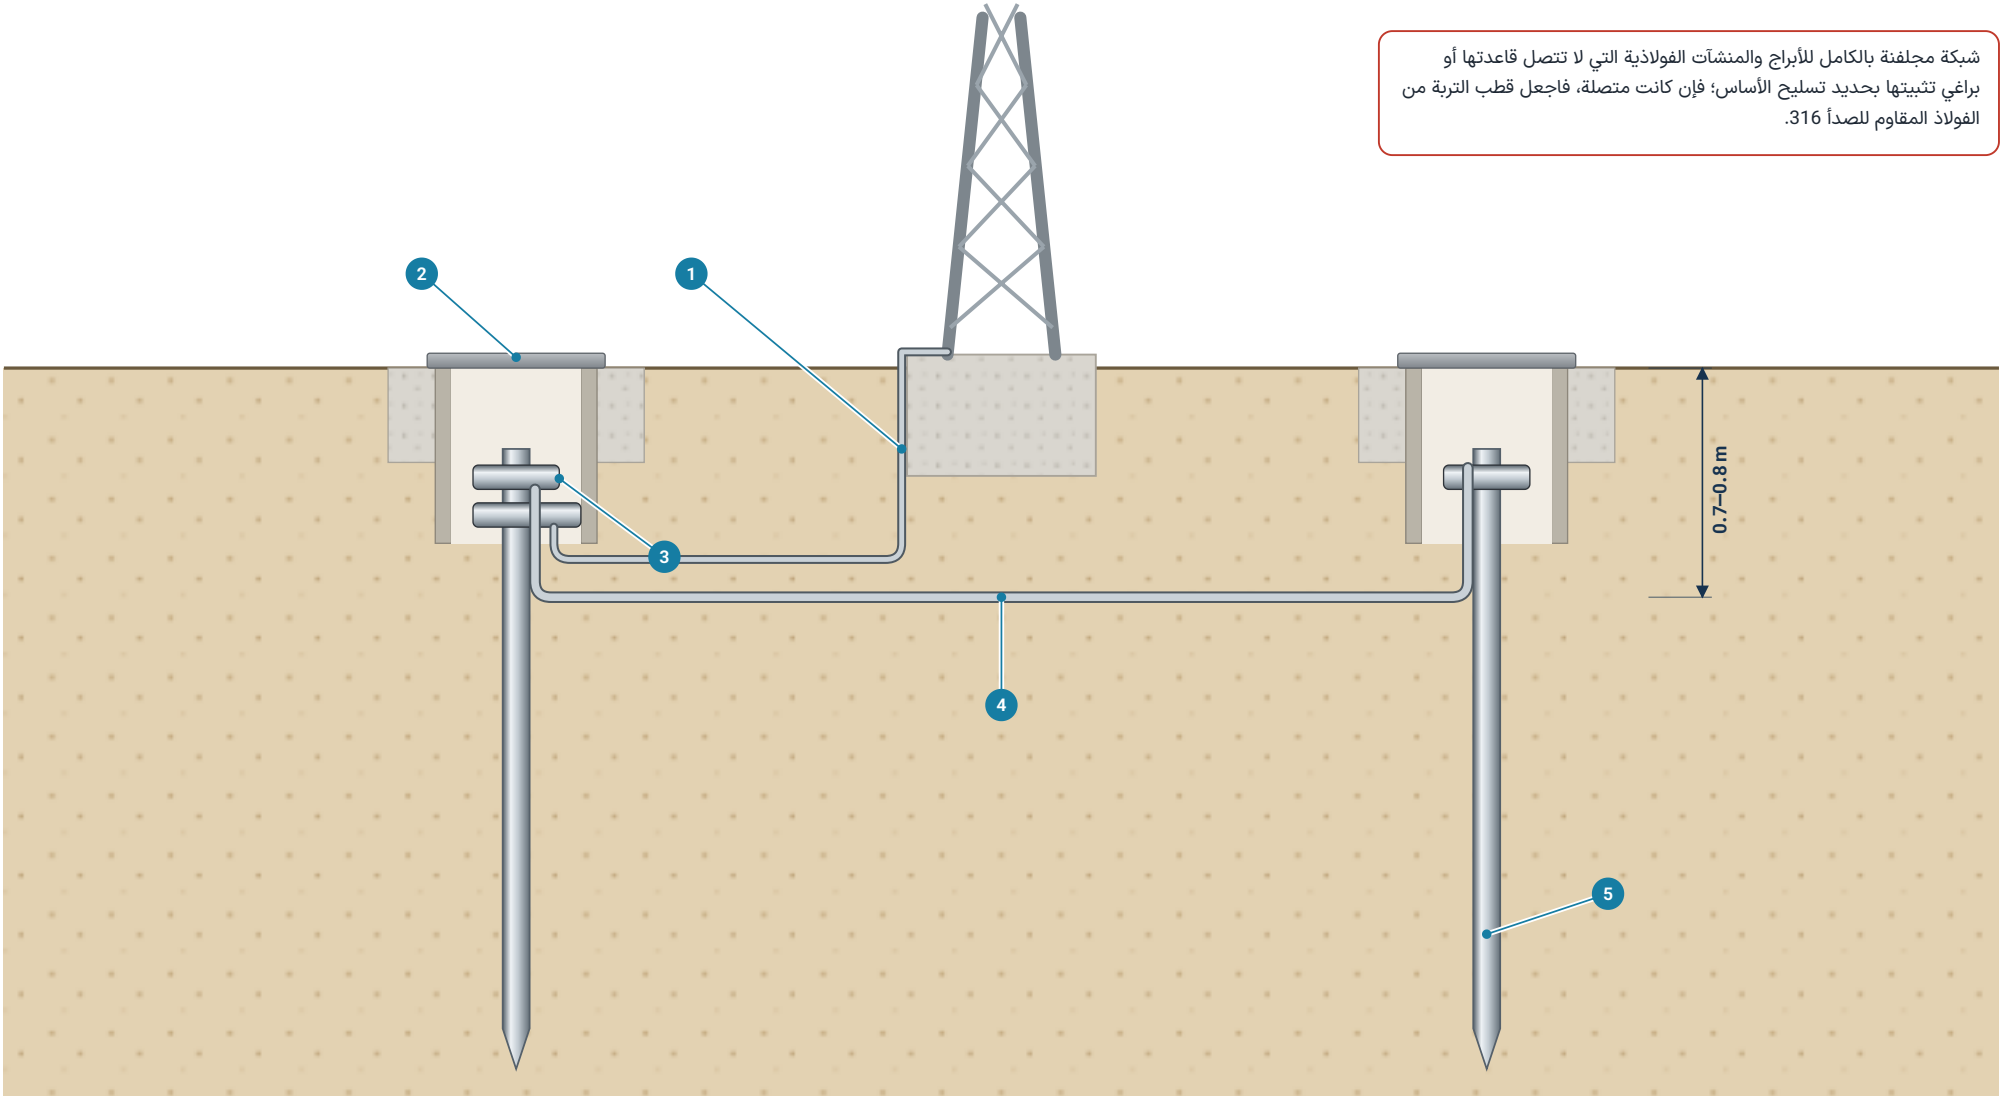

1. موصل مجلفن صاعد (شريط أو سلك مستدير) على قاعدة المنشأة
2. حفرة التأريض؛ تُصب الخرسانة حولها
3. مشبك U مجلفن على رأس قضيب التأريض
4. شريط مجلفن 30 × 3 على عمق 70 إلى 80 سنتيمترًا، قطعة واحدة بين حفرتين
5. قضيب التأريض المجلفن

المخطط توضيحي وبدون مقياس رسم؛ جميع الموصلات والمشابك مجلفنة، والوصلات داخل حفرة التأريض فقط.
نطوّر منتجاتنا باستمرار؛ يُرجى تأكيد الأبعاد النهائية مع خبرائنا.

هذه الوثيقة غير تعاقدية؛ وقد نحدّث تصميم المنتجات وأبعادها وأوزانها وصورها دون إشعار مسبق.