
مخطط تأريض الأساسات بالسلك المجلفن

مسقط الأساس: حلقة مغلقة وفرع أوسط ومشابك وتفرعات

GALVANIZED STEEL ROUND WIRE · RWG 010 · Ø10 · 78 mm² · HOT-DIP 70 µm

KALOT GROUP · TECHNICAL ILLUSTRATION · NOT TO SCALE

a: ضلع العين، حسب التصميم (عادةً 20 م كحد أقصى)

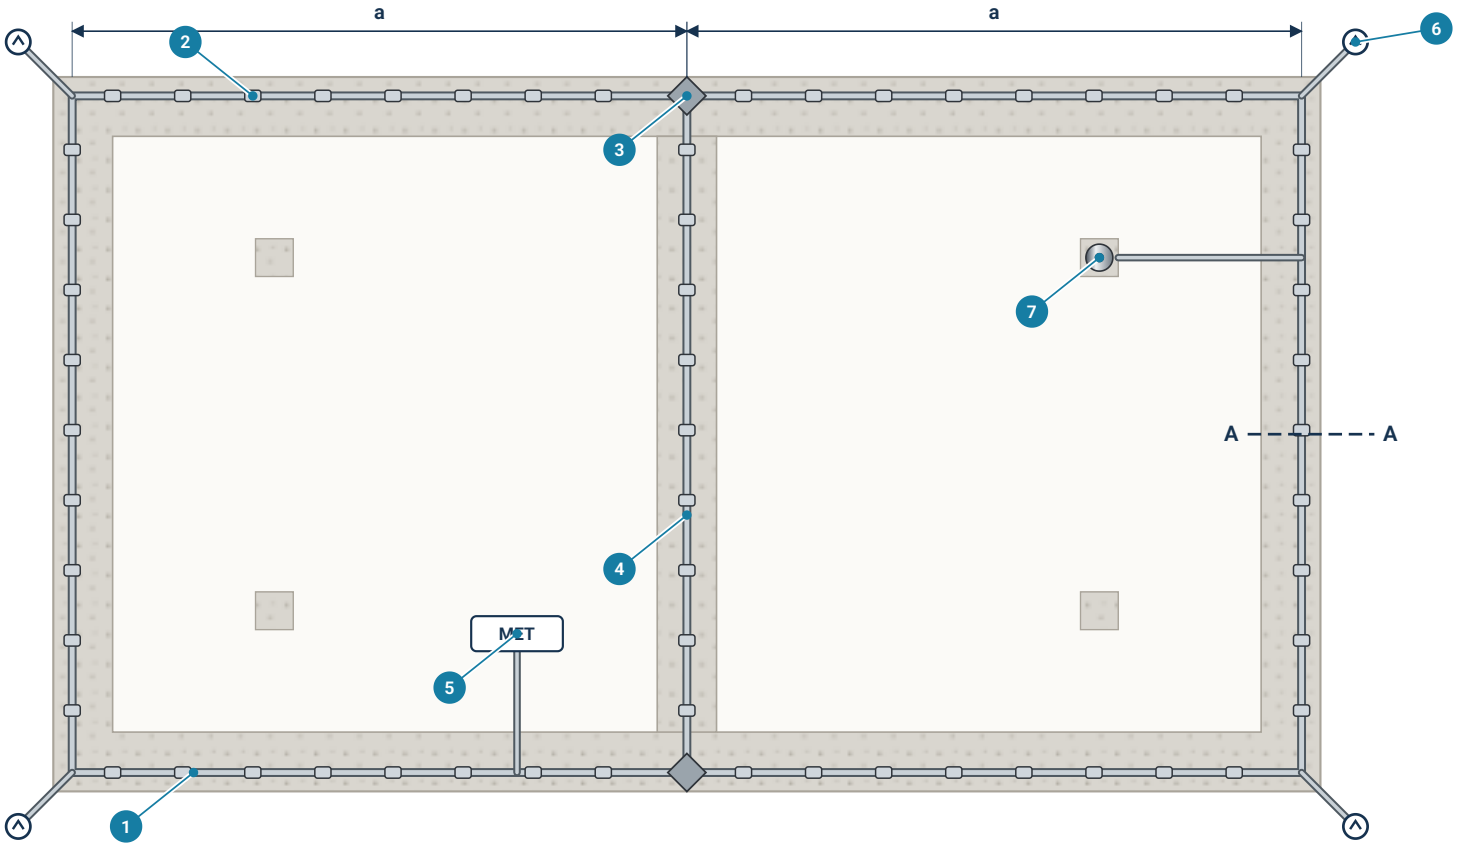

1. حلقة مغلقة على أدنى طبقة من حديد التسليح، قرب الحافة الخارجية للأساس
2. مشبك توصيل السلك بحديد التسليح، كل 2 م على الأقل
3. مشبك متقاطع مجلفن عند التقاطعات
4. الفرع الأوسط؛ مقاس العين حسب التصميم
5. تفرع إلى طرف التأريض الرئيسي، داخل المبنى
6. تفرع لكل موصل هابط، فوق سطح الأرض
7. نقطة ربط من الفولاذ المقاوم للصدأ على عمود أو جدار

مخطط توضيحي وليس بمقياس رسم؛ ويحدد التصميم مقاسات العيون وعدد التفرعات.
نطوّر منتجاتنا باستمرار؛ يُرجى تأكيد الأبعاد النهائية مع خبرائنا.

هذه الوثيقة غير تعاقدية؛ وقد نحدّث تصميم المنتجات وأبعادها وأوزانها وصورها دون إشعار مسبق.

گروه کالوت
KALOT GROUP
Protect Today For Tomorrow
Since: 1972 تاسیس: ۱۳۵۱
www.kalot.ir · Tel +98 21 2268 8852