
HDCC 050 · HDCC 070 · HDCC 095

KALOT GROUP · TECHNICAL ILLUSTRATION · NOT TO SCALE

# تركيب المشبك النحاسي من قطعتين على واجهة المبنى

تثبيت الموصل النحاسي المستدير المجدول على مسارات الموصل الهابط والتأريض

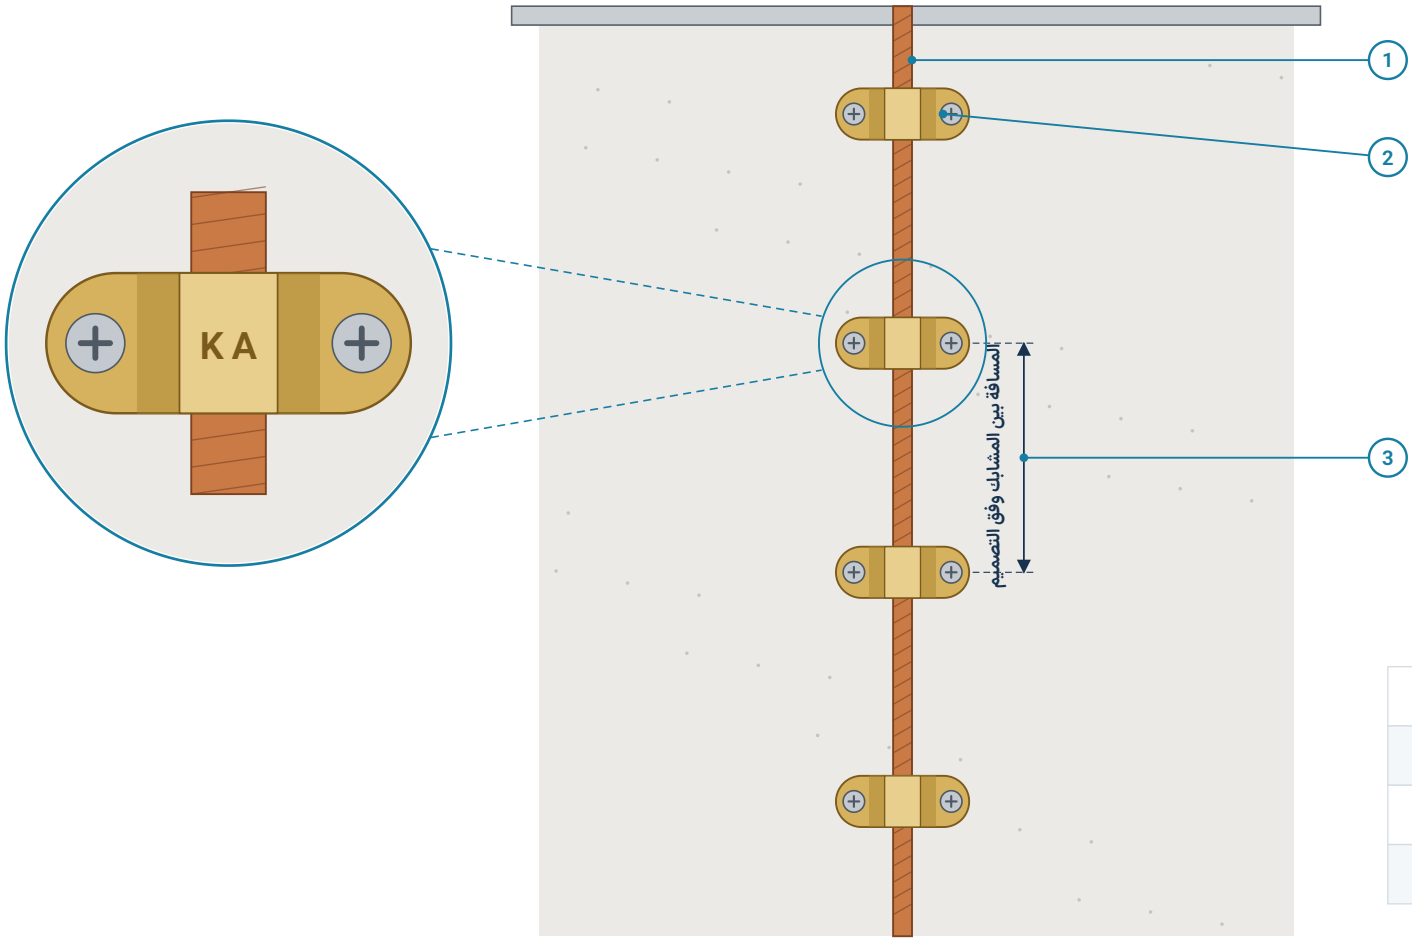


1. موصل نحاسي مستدير مجدول، 50 أو 70 أو 95 مم²
2. مشبك HDCC من النحاس الأصفر من قطعتين
3. تباعد المشابك وفق تصميم النظام

## التباعد الشائع للمشابك

| | |
|---|---|
| **ESE — NF C 17-102** | ثلاثة مشابك لكل متر |
| **موصل هابط حتى 20 م** | 1 متر كحد أقصى |
| **موصل هابط أعلى من 20 م** | 0.5 متر كحد أقصى |
| **موصل أفقي على السطح** | 0.5 متر كحد أقصى |


گروه کالوت
KALOT GROUP
Protect Today For Tomorrow
Since: 1972 تاسیس: ۱۳۵۱
www.kalot.ir · Tel +98 21 2268 8852


هذه الوثيقة غير تعاقدية؛ وقد نحدّث تصميم المنتجات وأبعادها وأوزانها وصورها دون إشعار مسبق.