
SPECIAL TEST CLAMP · SKADL 100

KALOT GROUP · TECHNICAL ILLUSTRATION · NOT TO SCALE

تركيب وصلة الفصل في مسار الموصل الهابط

شريط 25×3 من الأعلى، وموصل 50 مم² من الأسفل إلى نظام التأريض

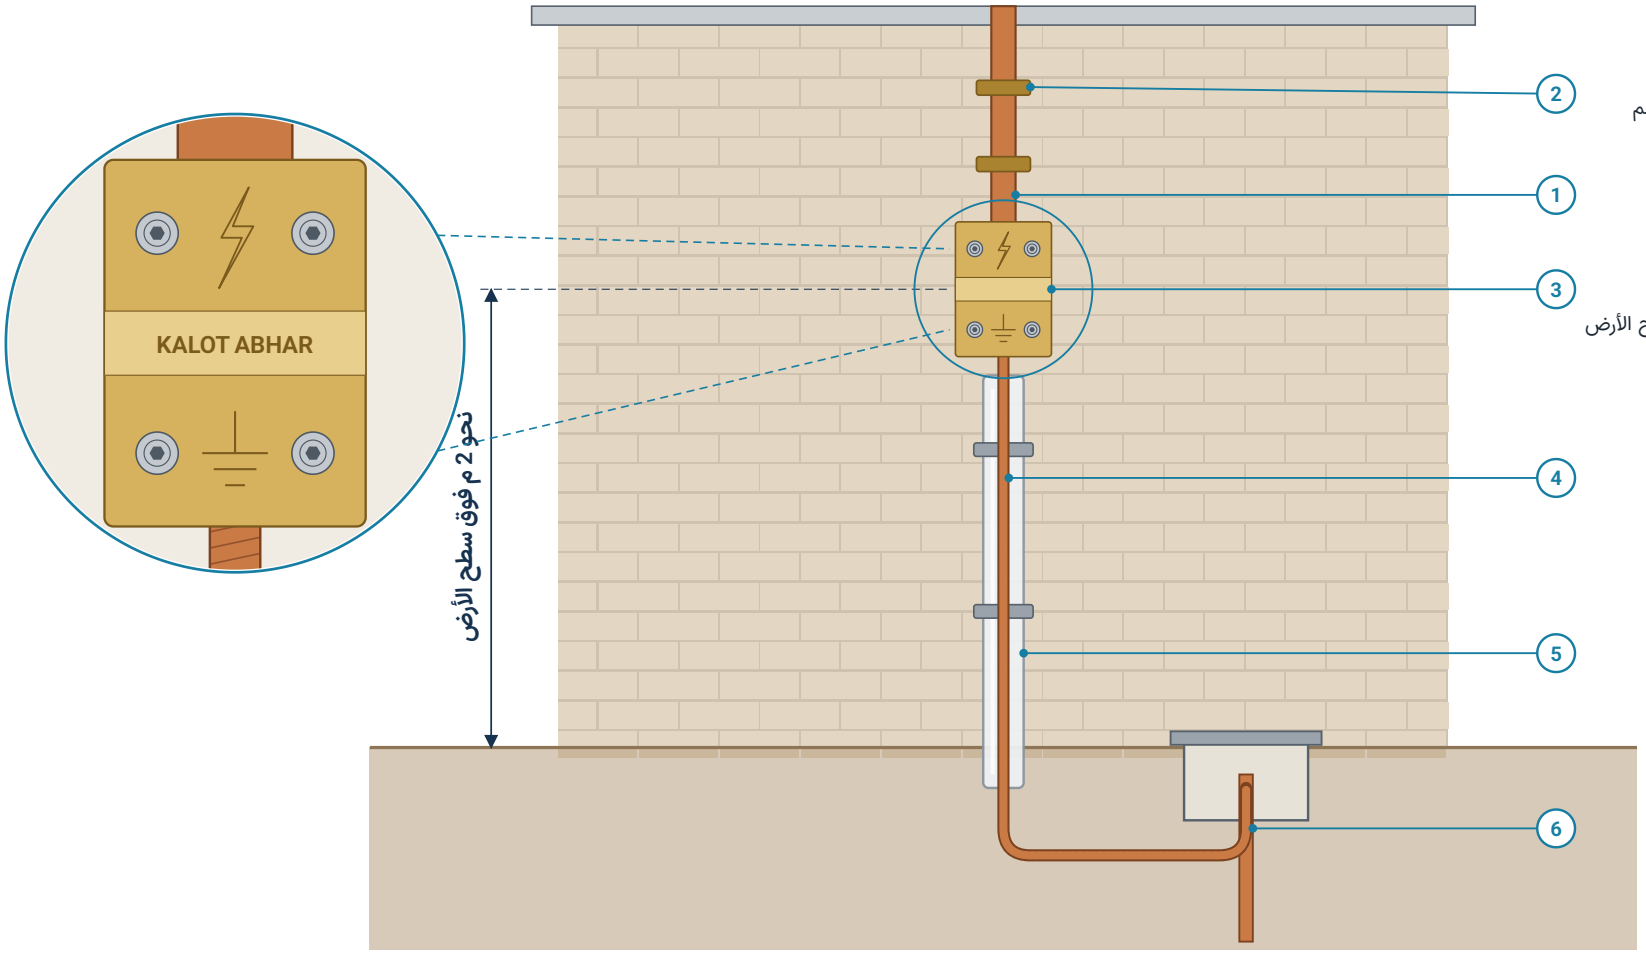

1. الموصل الهابط: شريط نحاسي 25×3 مم
2. مشبك تثبيت الشريط على الجدار
3. وصلة الفصل SKADL 100 من النحاس الأصفر
4. موصل تأريض 50 مم²
5. أنبوب واقٍ للموصل حتى ما تحت سطح الأرض
6. نظام التأريض (القطب وحفرة الفحص)

هذه الوثيقة غير تعاقدية؛ وقد نحدّث تصميم المنتجات وأبعادها وأوزانها وصورها دون إشعار مسبق.

گروه کالوت
KALOT GROUP
Protect Today For Tomorrow
Since: 1972 تاسیس: ۱۳۵۱
www.kalot.ir · Tel +98 21 2268 8852