
TIN-PLATED COPPER TAPE · TPBT 203–305

KALOT GROUP · TECHNICAL ILLUSTRATION · NOT TO SCALE


الموصل الهابط لمانعة صواعق ESE بالشريط النحاسي المقصدر

واجهة المبنى، وثلاثة مشابك لكل متر، والانحناء فوق حاجز السطح، وفق NF C 17-102


وفق NF C 17-102: في النظام غير المعزول، لكل مانعة صواعق ESE موصلان هابطان على الأقل، ويُفضَّل أن يكونا على واجهتين منفصلتين؛ مسار مستقيم وقصير؛ ثلاثة مشابك لكل متر؛ نصف قطر الانحناء 20 سم على الأقل؛ أنبوب حماية حتى ارتفاع 2 م على الأقل؛ ووصلة فصل على كل موصل هابط.

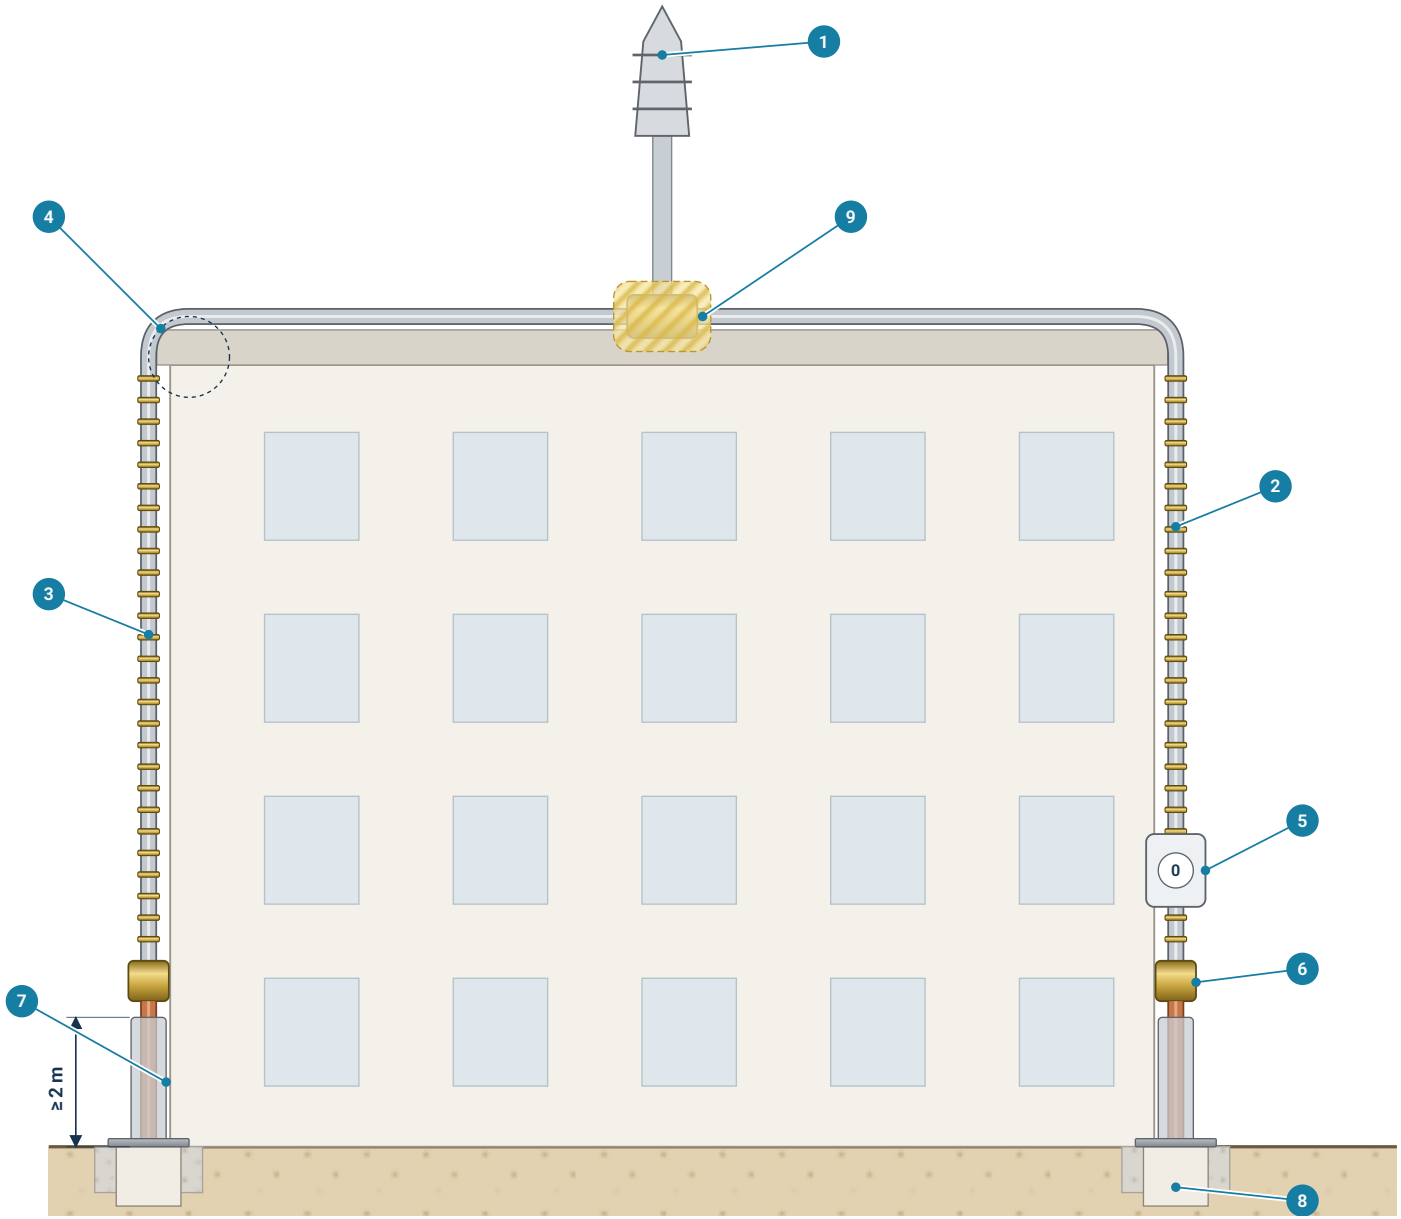

ثلاثة مشابك لكل متر

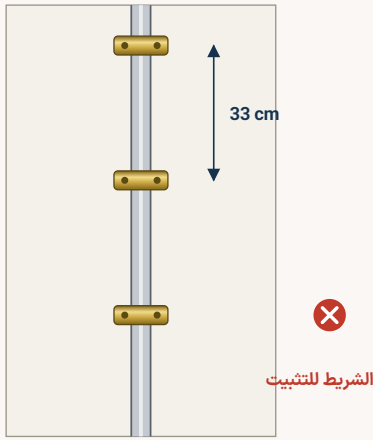

الانحناء فوق حاجز السطح

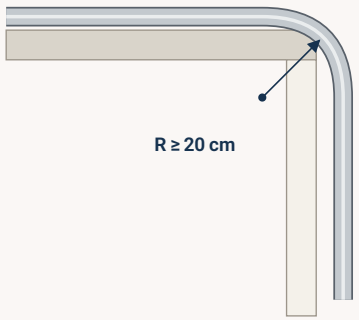

1. مانعة صواعق ESE على سارية
2. موصل هابط من الشريط المقصدر؛ موصلان على واجهتين منفصلتين
3. ثلاثة مشابك لكل متر؛ ولا يُثقب الشريط للتثبيت
4. انحناء بنصف قطر 20 سم على الأقل
5. عداد الصواعق على الموصل الهابط الأكثر استقامة
6. وصلة فصل على كل موصل هابط
7. أنبوب حماية حتى ارتفاع 2 م على الأقل
8. أسفل وصلة الفصل: موصل نحاسي عادي حتى حفرة التأريض
9. توصيل الموصلات بقاعدة السارية؛ مع تغطية موضع التوصيل

المخطط توضيحي وليس بمقياس رسم.
نطوّر منتجاتنا باستمرار؛ يُرجى تأكيد الأبعاد النهائية مع خبرائنا.

هذه الوثيقة غير تعاقدية؛ وقد نحدّث تصميم المنتجات وأبعادها وأوزانها وصورها دون إشعار مسبق.

گروه کالوت
KALOT GROUP
Protect Today For Tomorrow
Since: 1972 تاسیس: ۱۳۵۱
www.kalot.ir • Tel +98 21 2268 8852